

* LE MARCHÉ COUVERT

Projet de réhabilitation

marché - visuels projet - rez-de-chaussée



En centre-ville, un lieu multi-usages ouvert le samedi et en semaine.

Halle gourmande, accueil des cyclotouristes, animations jeunesse,...


marché actuel



* LE MARCHÉ COUVERT


Projet de réhabilitation

marché - visuels projet - étage

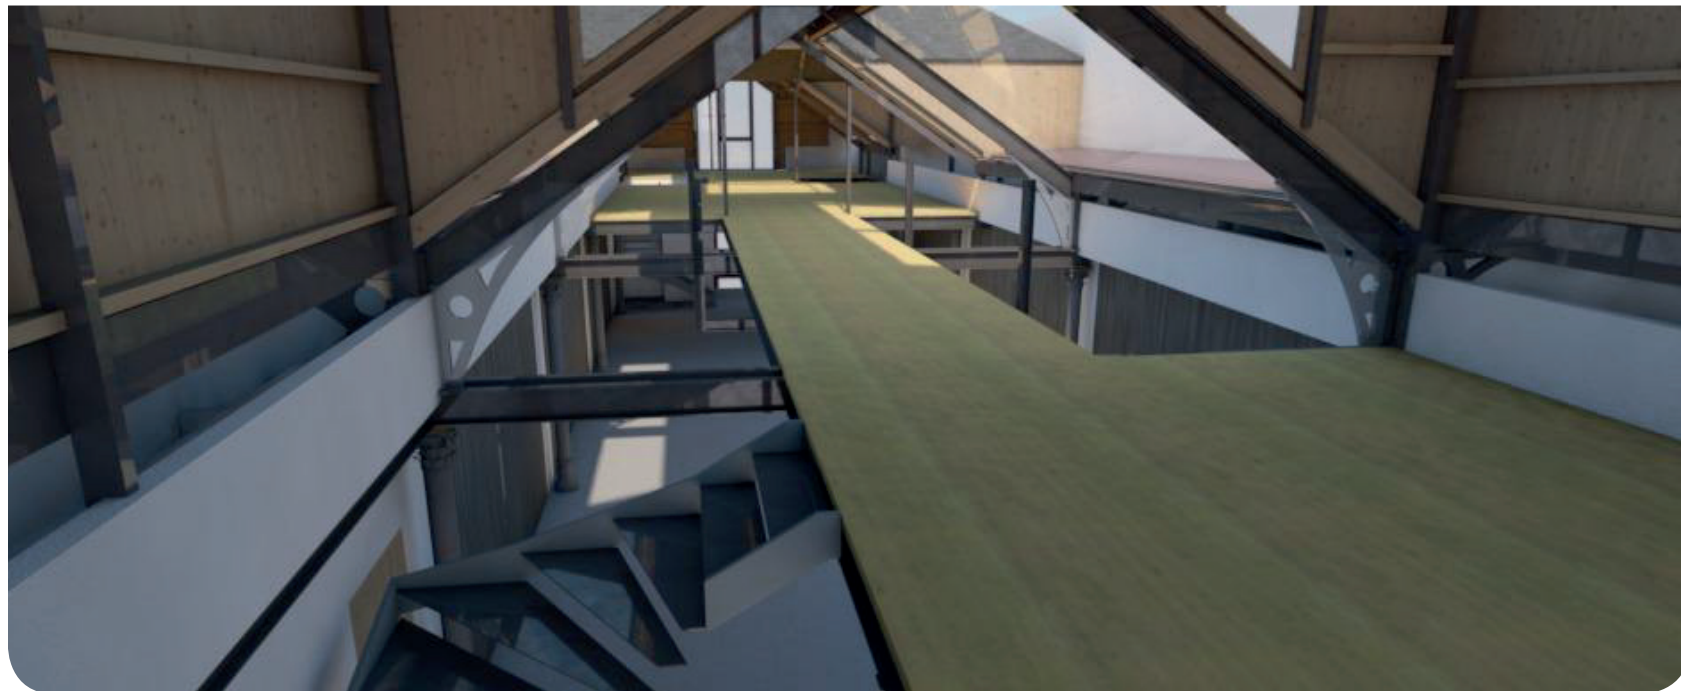

AMENAGEMENT DU MARCHÉ COUVERT


PLAN ETAT DES LIEUX

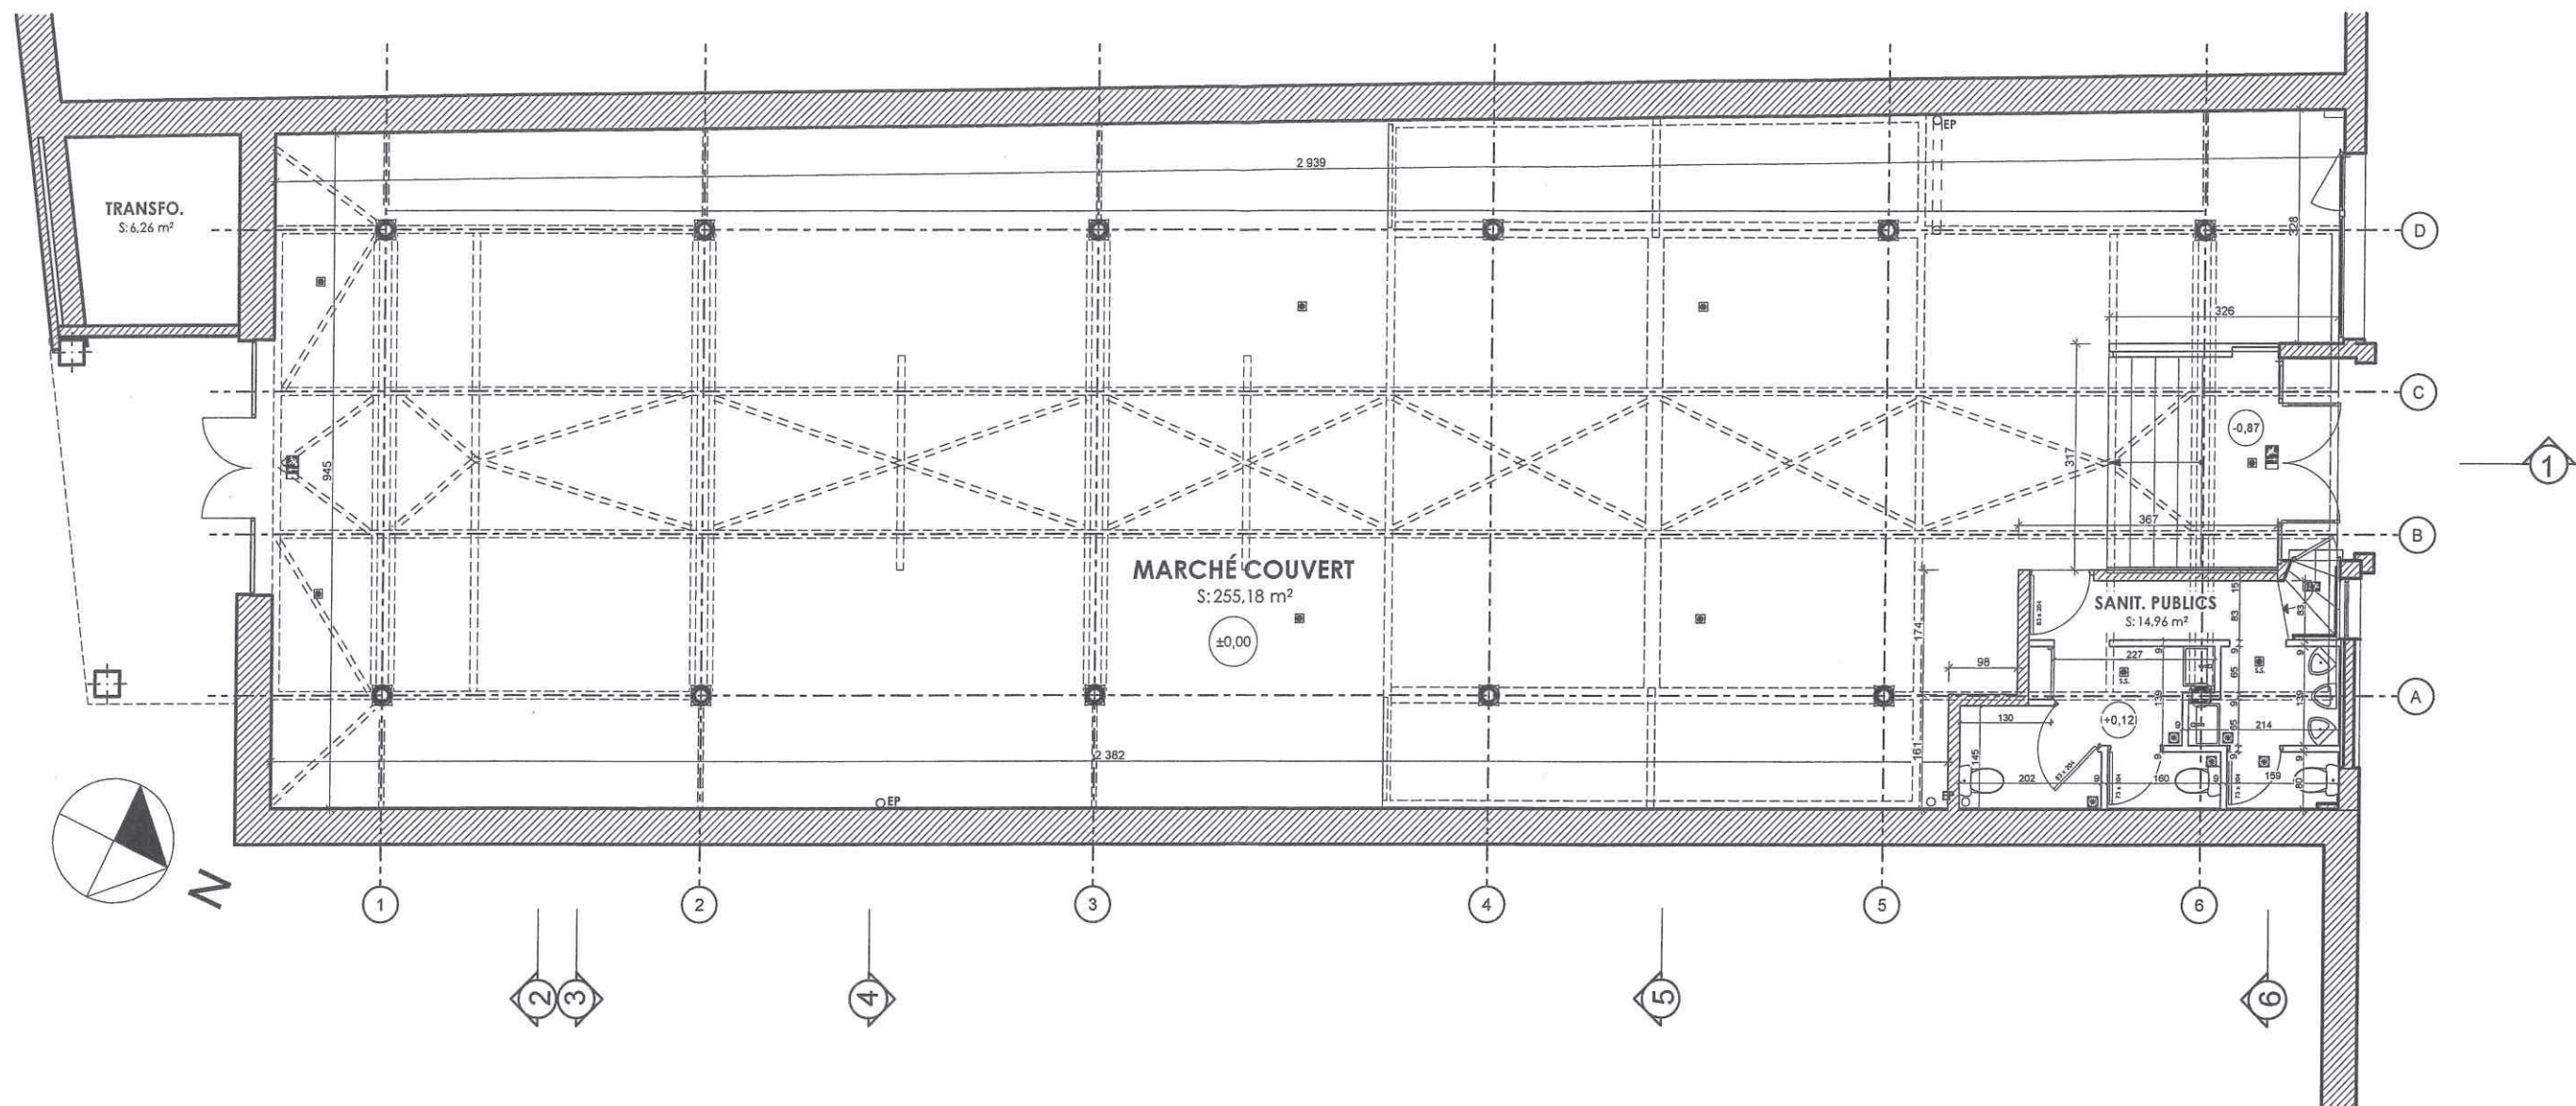

Ouvrage : AMENAGEMENT DU MARCHÉ COUVERT Rue des 15 Fusillés 61400 - MORTAGNE AU PERCHE		Maître d'ouvrage : Ville de MORTAGNE AU PERCHE Mairie - 22 Place du Général De Gaulle 61400 - MORTAGNE AU PERCHE		Maître d'œuvre : ARCHI-Triad 6 Rue de la comédie - 61400 MORTAGNE AU PERCHE		
N° de plan : 1	Titre : EXISTANT - PLAN REZ DE CHAUSSEE	Echelle : 1:100 Format : A3	N° de projet : MOR.21.084	Contact : M. BOUSQUET Laurent	Date : 05/01/2022 Date Révision : 27/01/2023	N° de contact : 02.33.85.26.30 Email : mortagne@archi-triad.fr

AMENAGEMENT MARCHÉ COUVERT

PLAN PROJET

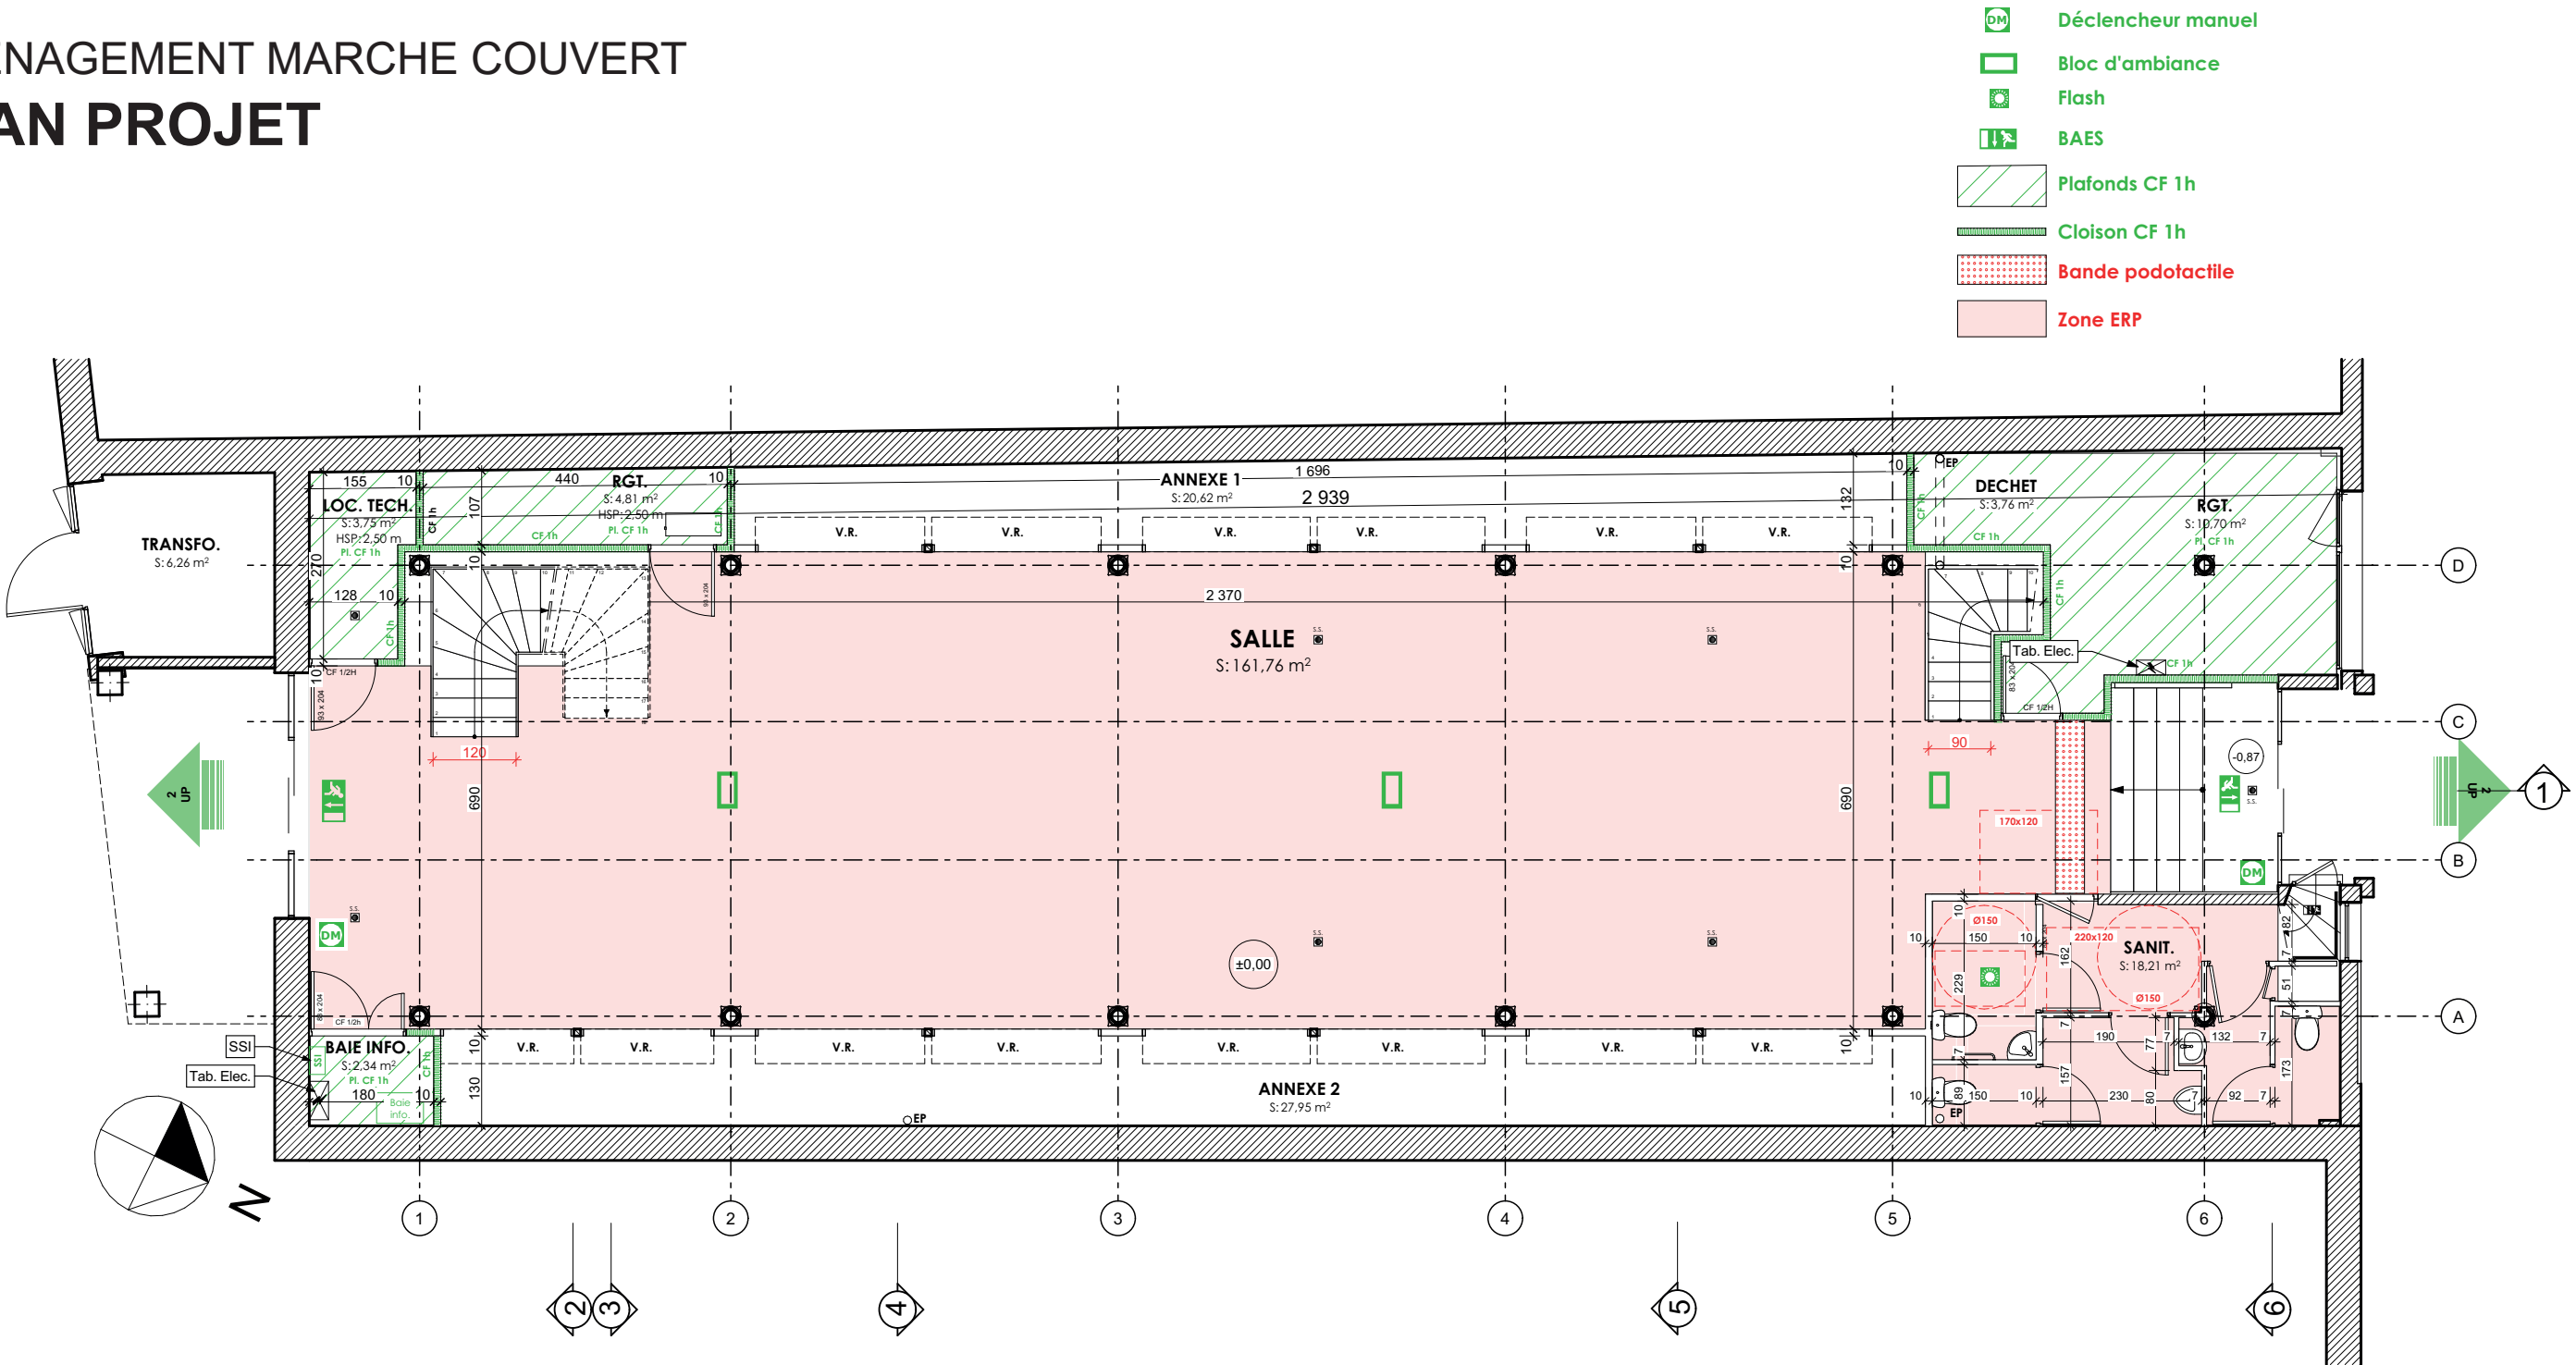

Ouvrage : AMENAGEMENT DU MARCHÉ COUVERT Rue des 15 Fusillés 61400 - MORTAGNE AU PERCHE		Maître d'ouvrage : Ville de MORTAGNE AU PERCHE Mairie - 22 Place du Général De Gaulle 61400 - MORTAGNE AU PERCHE		Maître d'œuvre : ARCHI-Triad 6 Rue de la comédie - 61400 MORTAGNE AU PERCHE			
N° de plan : PC39/4 0	Titre : PROJET - PLAN REZ DE CHAUSSEE	Echelle : Format : A3	N° de projet : MOR.21.084	Contact : M. BOUSQUET Laurent	Date : 05/01/2022 Date Révision : 12/05/2023	N° de contact : 02.33.85.26.30	Email : mortagne@archi-triad.fr
							ARCHI <i>Triad</i> ...